

Общественный парк по ул.Нечаева в г.Чита.

Проектная документация

Схема планировочной организации земельного участка

Общественный парк по ул.Нечаева в г.Чита.

Проектная документация

Схема планировочной организации земельного участка

Руководитель
ГАП



Очиров М.Г.
Денисов А.Б.



Краткое описание.

Климатический подрайон	I
Климатический подрайон	IV
Температура воздуха наиболее холодной пятидневки, °С, обеспеченностью 0,92	-38°
Нормативное значение снеговой нагрузки	56кгс/м ²
Нормативное значение ветрового давления	30кгс/м ²
Сейсмичность района строительства (карта А)	6 баллов
Сейсмичность площадки строительства	6 баллов

Земельный участок расположен по адресу г.Чита ул.Нечаева. Площадь благоустройства территории составляет 10280 м².

Согласно схемы функционального зонирования г.Читы проектируемый участок принадлежит к зоне Р2. Принадлежность проектируемого участка к данному типу земель предполагает устройство в данной зоне общественного парка.

Опасных геологических процессов не наблюдается. Сброс ливневых стоков осуществляется на рельеф. Опасности паводкового затопления территории нет. Вдоль ул. Нечаева и ул. Бутина формируется гостевая парковка. Территория парка огораживается.

Рельеф площадки — пологий с понижением в западную сторону. Перепад высот поверхности земли не превышает двух метров.

Проект благоустройства территории включает в себя устройство тротуаров, площадок различного функционального назначения с установкой малых архитектурных форм, беспроводной интернет, видеонаблюдение. Данным проектом заложено озеленение территории включает в себя посадку многолетних газонных трав, деревьев и кустарников, устройство летнего водопровода. Освещение территории в темное время суток осуществляется при помощи осветительных приборов расположенных на разных высотах на всей проектируемой территории. Аэрация территории достаточно и не требуется.

Ведомость основного комплекта проектных чертежей

Марка	НАИМЕНОВАНИЕ	ПРИМЕЧАНИЕ
ПЗУ-1	Общие данные	
ПЗУ-2	Опорный план М 1:500. Схема размещения парка в городской среде.	
ПЗУ-3	Схема генерального плана. План благоустройства и озеленения М 1:500.	
ПЗУ-4	Общий разбивочный план М 1:500.	
ПЗУ-5	Фрагмент 1 М 1:100	
ПЗУ-6	Фрагмент 2 М 1:100	
ПЗУ-7	Фрагмент 3 М 1:100	
ПЗУ-8	План ограждения.	
ПЗУ-9	Схема размещения осветительных приборов и сетей летнего водопровода М 1:500	
ПЗУ-10	Малые архитектурные формы	
ПЗУ-11	Малые архитектурные формы	
ПЗУ-12	Вид на шахматную аллею и детский городок.	
ПЗУ-13	Вид на детскую игровую площадку и площадку для игры в шахматы.	

Основные технико-экономические показатели

НАИМЕНОВАНИЕ	ЕД ИЗМ	ПРИМЕЧАНИЕ
1. Площадь проектируемого участка	м ²	10 280
2. Площадь благоустройства	м ²	10 280
3. Количество гостевых парковок	м/м	30
4. Площадь покрытия газон	м ²	6 187
5. Площадь мощений искусственным камнем (тип1)	м ²	852
Площадь мощений искусственным камнем (тип2)	м ²	1954
6. Ограждение тип1	м.п	334
7. Ограждение тип2	м.п	61
8. Площадь асфальтобетонного покрытия	м ²	450
9. Количество светильников	штук	187
10. Скамья	штук	33
11. Урна	штук	44
12. Количество саженцев деревьев и кустарников	штук	1330
13. Устройство вазона в зонах пассивного отдыха	м ²	1390
14. Монолитные бетонные защитные кольца D1м	штук	31
15. Всеположенный дорожководоохранитель (стилизованной под камень)	штук	56

Проектная документация разработана в соответствии с градостроительным планом земельного участка, заданием на проектирование, градостроительным регламентом, техническим регламентом, в том числе устанавливающими требованиями по обеспечению безопасной эксплуатации зданий, строений, сооружений и безопасного использования прилегающих к ним территорий, и соблюдением технических условий.

Главный Архитектор Проекта  Денисов А.Б.

Денисов А.Б.

				2012	Заказчик: СРО НП УО ЖКХ "Забайкалье"-ПЗУ			
					Общественный парк по ул.Нечаева в г.Чита.			
Изм.	Кол.уч.	Лист	№ док	Подпись	Дата			
Руководитель						Стадия	Лист	Листов
ГАП	Денисов А.Б.					П	1	
Архитектор	Ушаков Д.В.							
Н.контроль	Денисов А.Б.							
Общие данные -						Архитектурные мастерские ИП Очиров МГ		

Общие данные -

Архитектурные мастерские
ИП Очиров МГ

Опорный план. М 1:500.


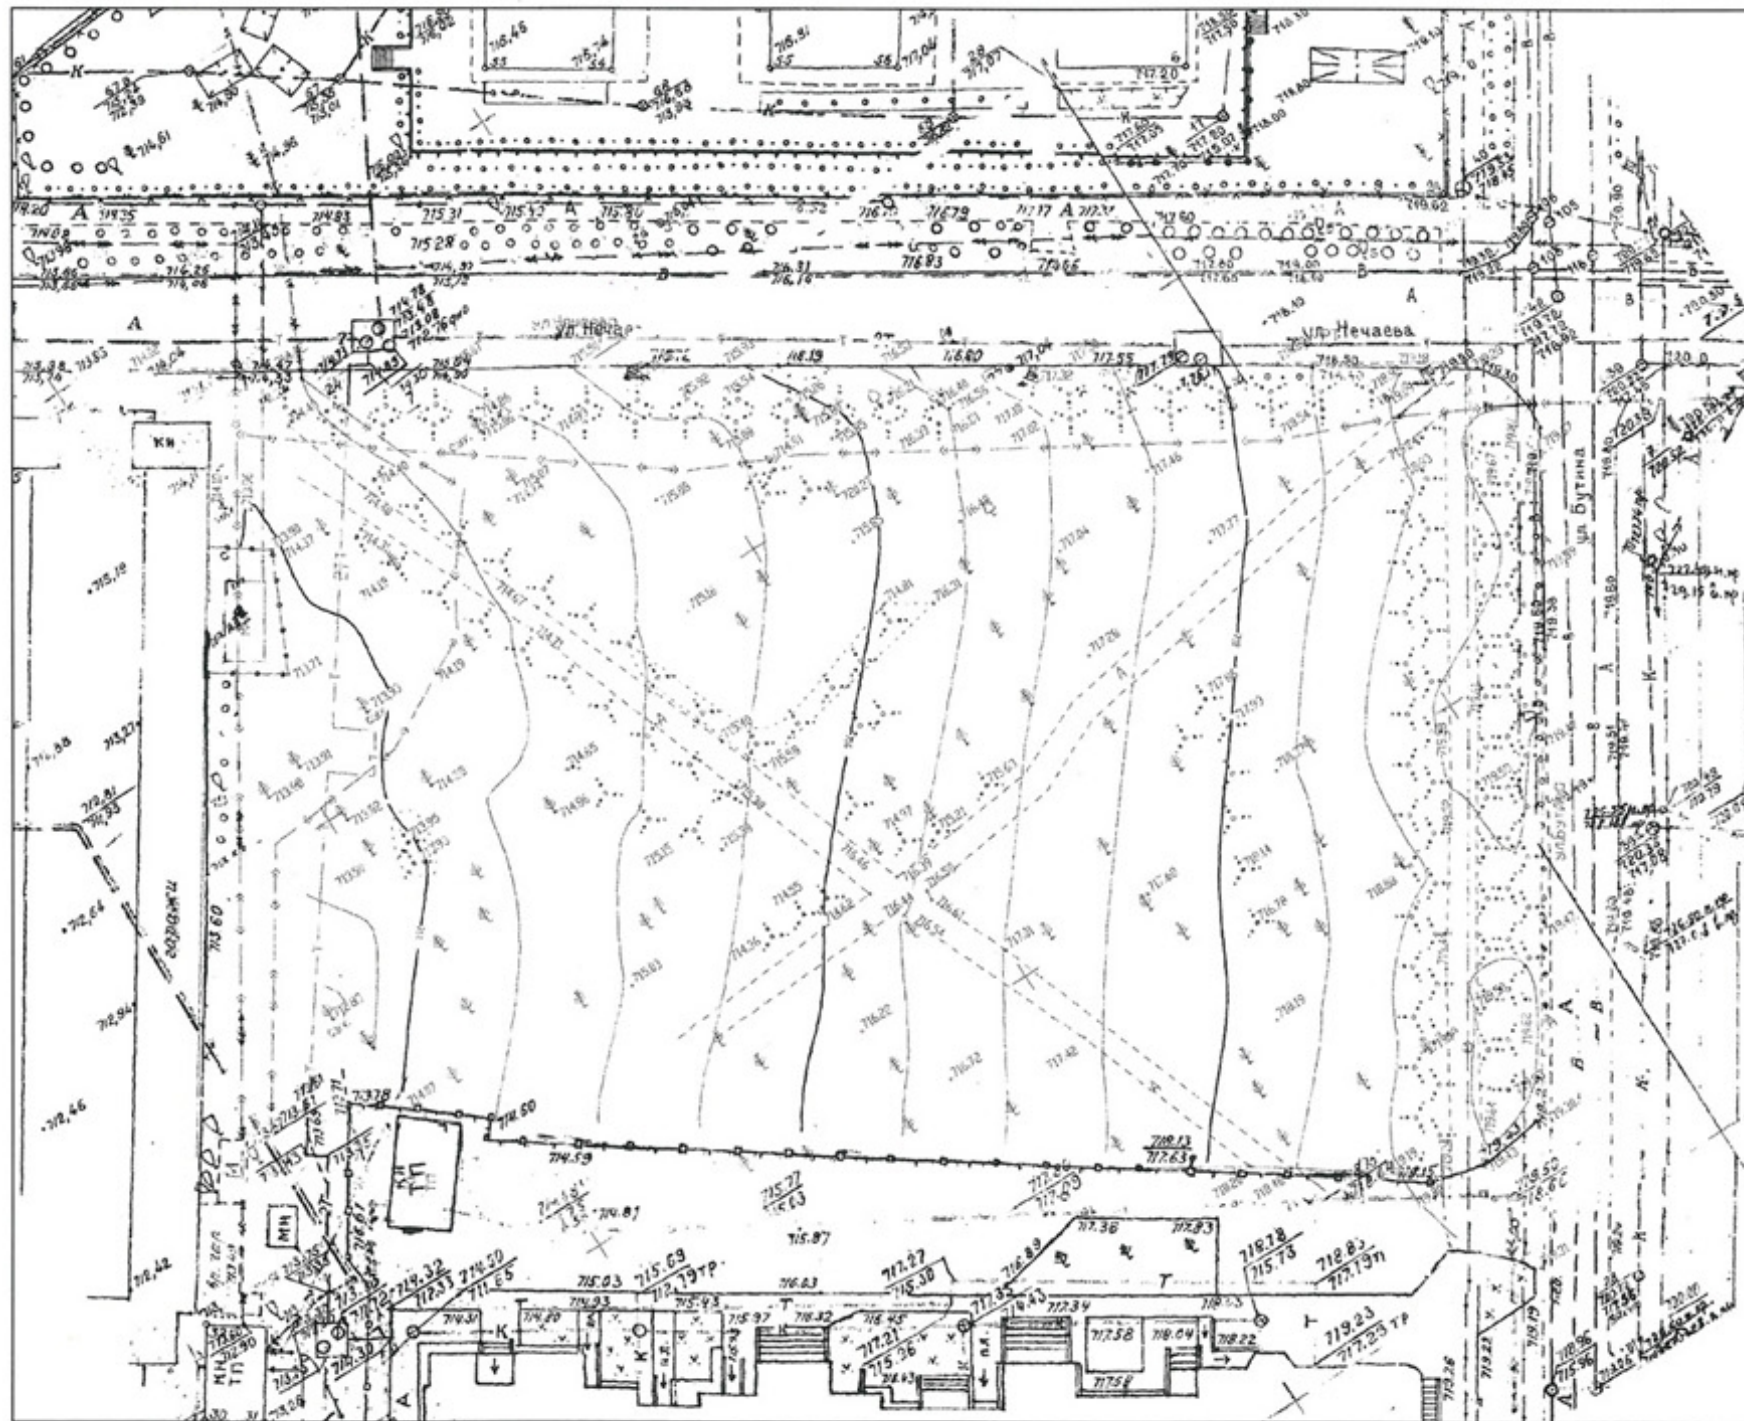


Схема размещения парка в городской среде. М 1:500.



					2012	Заказчик: СРО НП УО ЖКХ "Забайкалье"-ПЗУ		
						Общественный парк по ул.Нечаева в г.Чита.		
Изм.	Кол.уч	Лист	№ док	Подпись	Дата	Стация	Лист	Листов
Руководитель				Очиров М.Г.		П	2	
ГАП				Денисов А.Б.				
Архитектор				Ушаков Д.В.				
Н.контроль				Денисов А.Б.				
						Опорный план М 1:500. Схема размещения парка в городской среде.		
						Архитектурные мастерские ИП Очиров МГ		

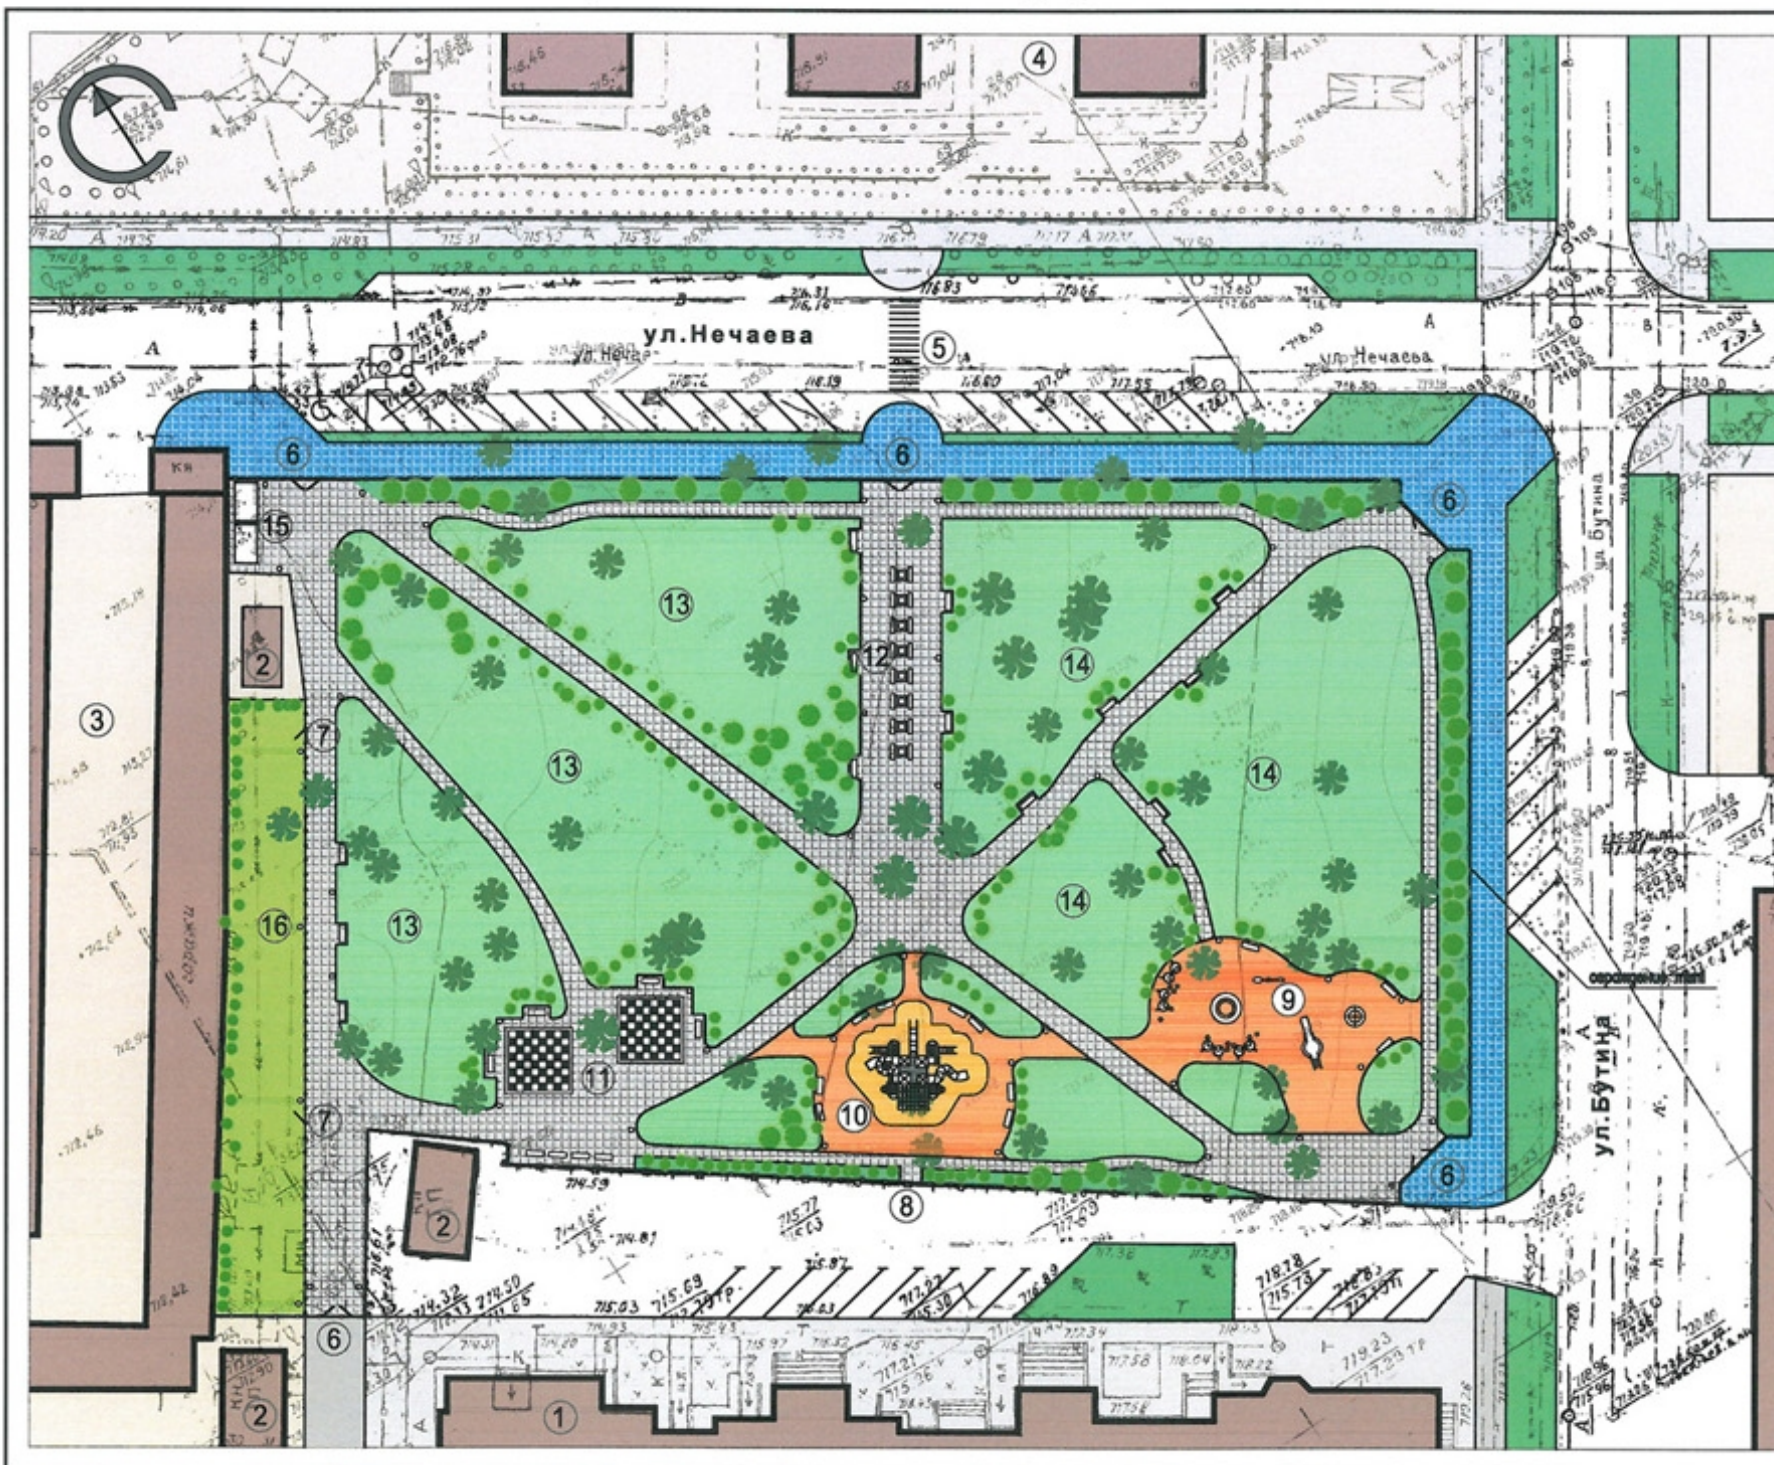

Номер на плане	НАИМЕНОВАНИЕ	ТИПОВОЙ ПРОЕКТ
1	Многоквартирный жилой дом	Сущ
2	Трансформаторная подстанция	Сущ
3	Гаражный кооператив	Сущ
4	Территория детского сада	Сущ
5	Пешеходный переход	индиб. проект
6	Вход на территорию парка	индиб. проект
7	Вход с калиткой на площадку для выгула собак	индиб. проект
8	Служебный проход с калиткой	индиб. проект
9	Детская игровая площадка от 2 до 6 лет	индиб. проект
10	Детская игровая площадка от 7 до 12 лет	индиб. проект
11	Площадки для игры в шахматы	индиб. проект
12	"Шахматная" аллея	индиб. проект
13	Территории размещения площадок для игры в минигольф	индиб. проект
14	Зона пассивного отдыха	индиб. проект
15	Туалет модуль-пабильон	индиб. проект
16	Площадка для выгула собак	индиб. проект

Основные технико-экономические показатели

НАИМЕНОВАНИЕ	ЕД ИЗМ	ПРИМЕЧАНИЕ
1. Площадь проектируемого участка	м ²	10 280
2. Площадь благоустройства	м ²	10 280
3. Количество гостевых парковок	м/м	30
4. Площадь покрытия газонов	м ²	6 187
5. Площадь мощений искусственным камнем (тип1)	м ²	852
Площадь мощений искусственным камнем (тип2)	м ²	1954
6. Ограждение тип1	м.п	334
7. Ограждение тип2	м.п	61
8. Площадь асфальтобетонного покрытия	м ²	450
9. Количество светильников	штук	187
10. Скамья	штук	33
11. Урна	штук	44
12. Количество саженцев деревьев и кустарников	штук	1330
13. Устройство газона в зонах пассивного отдыха	м ²	1390
14. Монолитные бетонные защитные кольца D1м	штук	31

Примечания:

Посадку деревьев и кустарников выполнять согласно дендроплана или проекта озеленения.

1. Ильм 1150штук
2. Таволга 150штук
3. Жимолость 30штук



Условные обозначения.

Обозначение	Наименование объекта
	Существующие/насаждаемые деревья и кустарники
	Существующие здания и сооружения
	Покрывание тротуаров искусственным камнем тип1/тип2
	Асфальтовое покрытие проездов
	Газон
	Гостевая парковка
	Парковые дорожки

Ведомость проездов, тротуаров, площадок

Условные изобраз.	Наименование	Конструкция, эскиз	Ед изм	Количество
	Асфальтобетонное покрытие проездов	асфальтобетон ГОСТ 9128-97 цемент ТОСТ 8267-93 уплотненный грунт	м ²	450
	Бордюрный камень проездов	борд бетон БР 300.30.18 ГОСТ 6865-91 бетонная подушка кл. Б25 ГОСТ 8424-72	пм	247
	Бордюрный камень тротуаров	борд бетон БР 100. 20. 8 ГОСТ 6865-91 бетонная подушка кл. Б25 ГОСТ 8424-72	пм	1078
	Покрывание из бетонных плит	плиты бетон тротуарные ГОСТ 7608-91 бетонная подушка кл. Б25 ГОСТ 8424-72 уплотненный грунт	м ²	2806
	Устройство газона	Посадочный слой Исходный уплотненный грунт	м ²	1390

СОГЛАСОВАНО
Главный архитектор г. Читы
Михайлов А.Д.
19.09.2014




Заказчик: СРО НП УО ЖКХ "Забайкалье"-ПЗУ			
Общественный парк по ул.Нечаева в г.Чита.			
Изм.	Кол.уч.	Лист	№ док
Руководитель	ГАП	Денисов А.Б.	
Архитектор	Ушаков Д.Б.		
Н.контр.	Денисов А.Б.		
Схема генерального плана. План благоустройства и озеленения. М 1:500.			
Архитектурные мастерские ИП Очиров МГ			


Общий разбивочный план М 1:500.

Фрагменты плана.

Фрагмент 2 (см. лист ПЗУ-11).

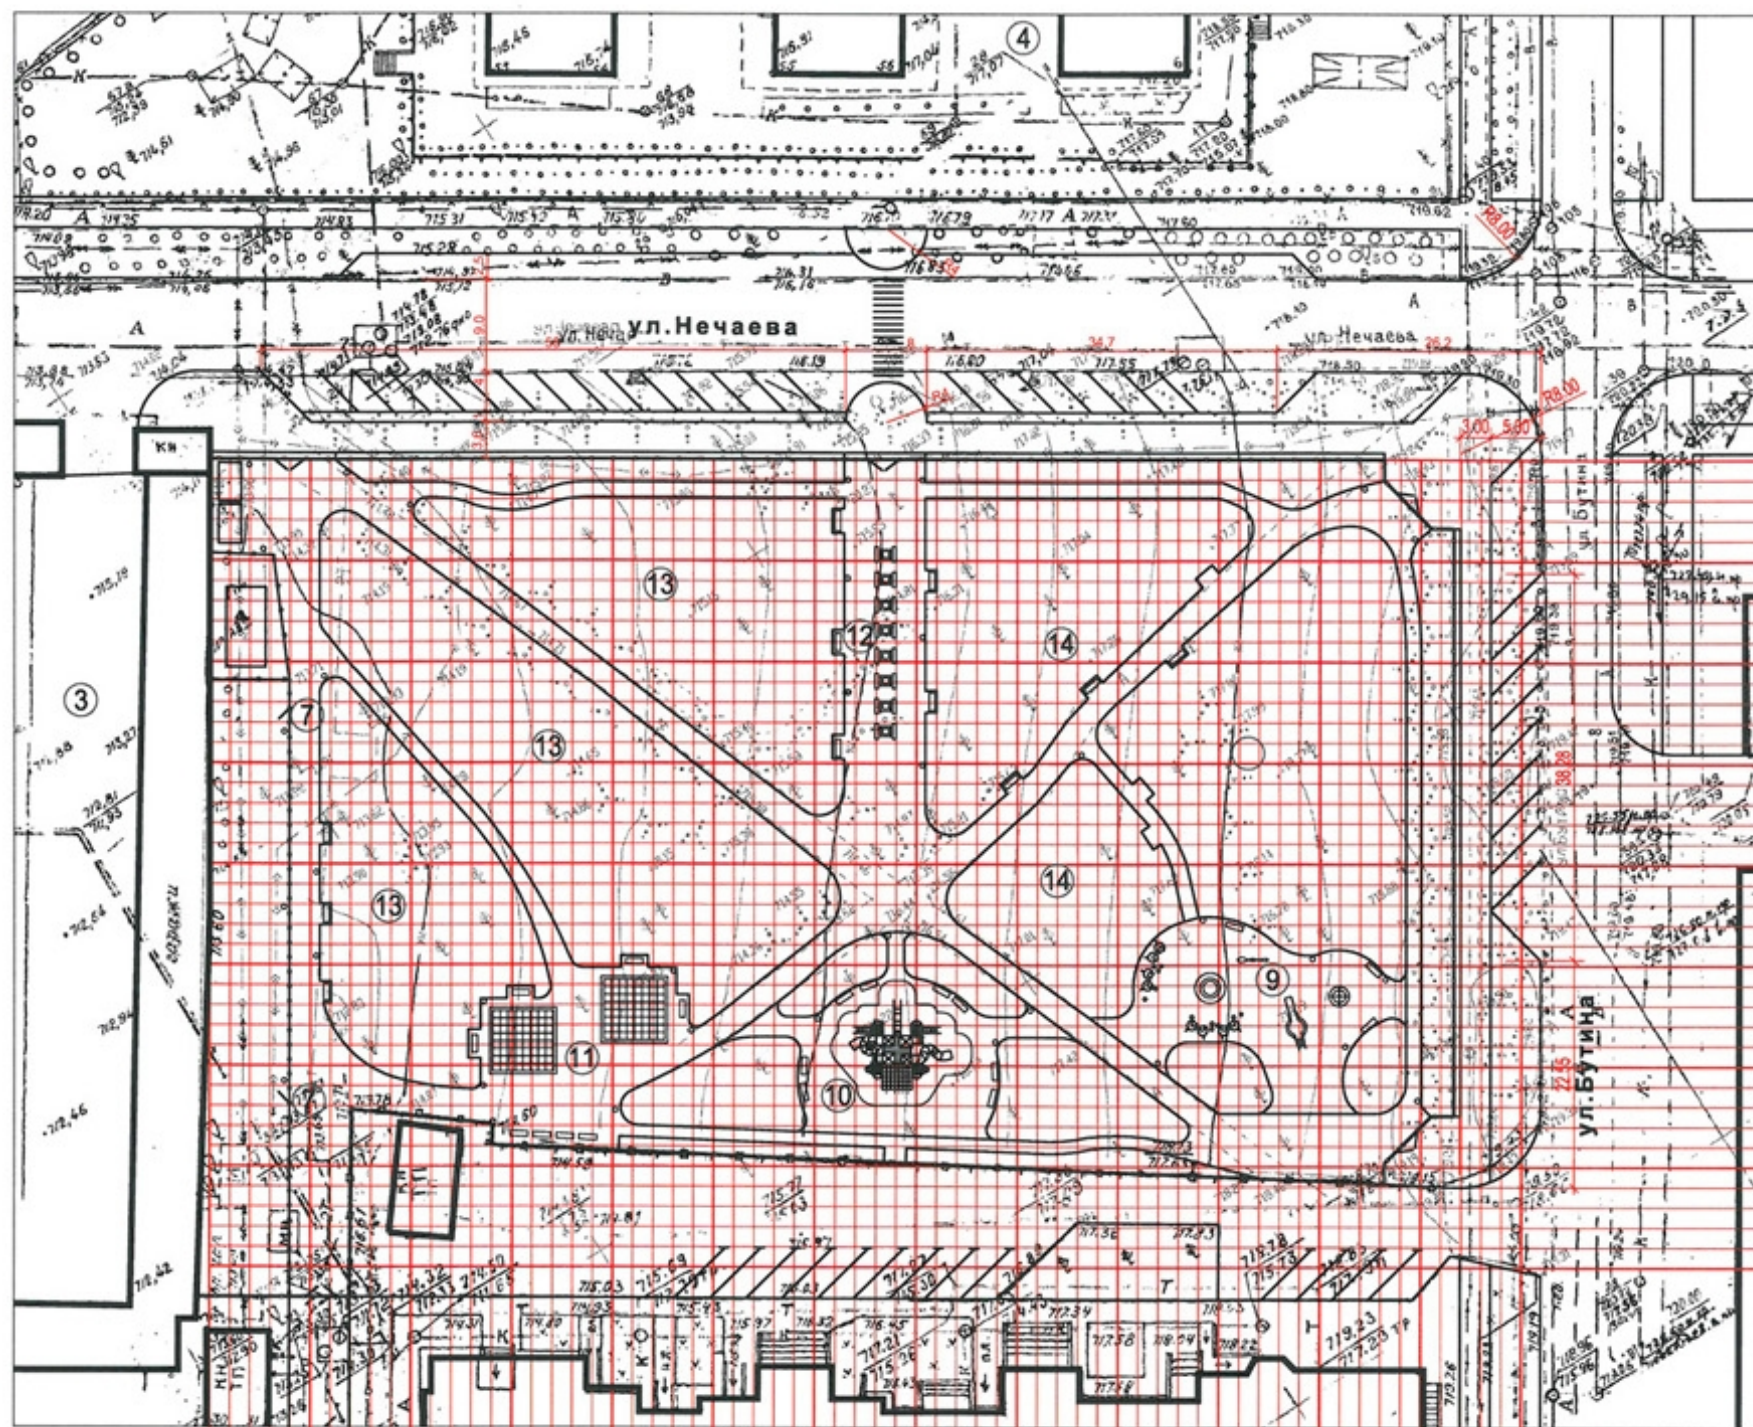

Шаг сетки 2м

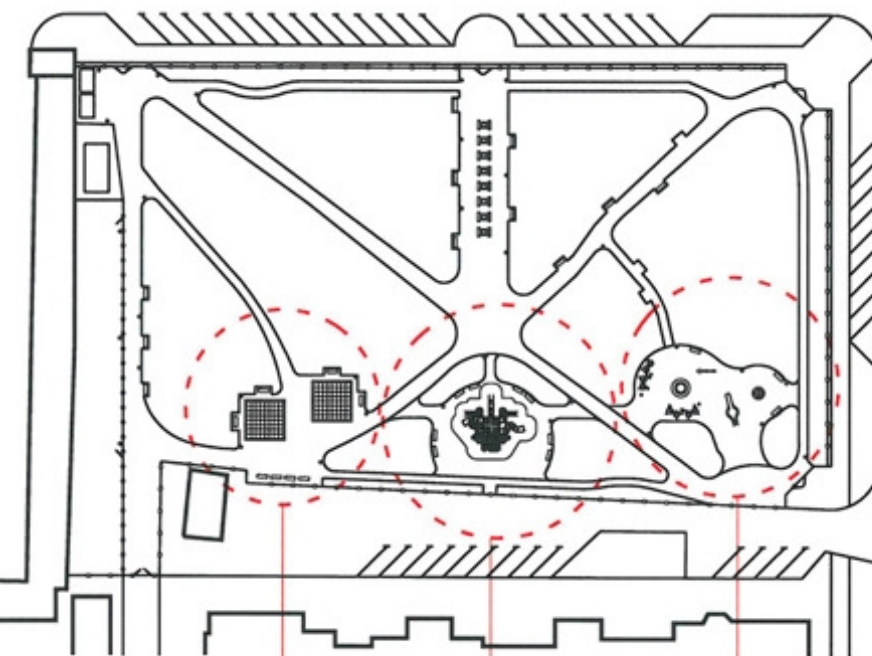


Фрагмент 1 (см. лист ПЗУ-5).

Фрагмент 2 (см. лист ПЗУ-6).

Фрагмент 3 (см. лист ПЗУ-7).

					2012	Заказчик: СРО НП УО ЖКХ "Забайкалье"-ПЗУ			
						Общественный парк по ул.Нечаева в г.Чита.			
Изм.	Кол.уч.	Лист	№ док.	Подпись	Дата	Разбивочный план.	Стадия	Лист	Листов
Руководитель							П	4	
ГАП	Денисов А.Б.								
Архитектор	Ушаков Д.В.								
Н.контроль	Денисов А.Б.					Общий разбивочный план М 1:500.	Архитектурные мастерские ИП Очиров МГ		

Фрагмент 1 М 1:100

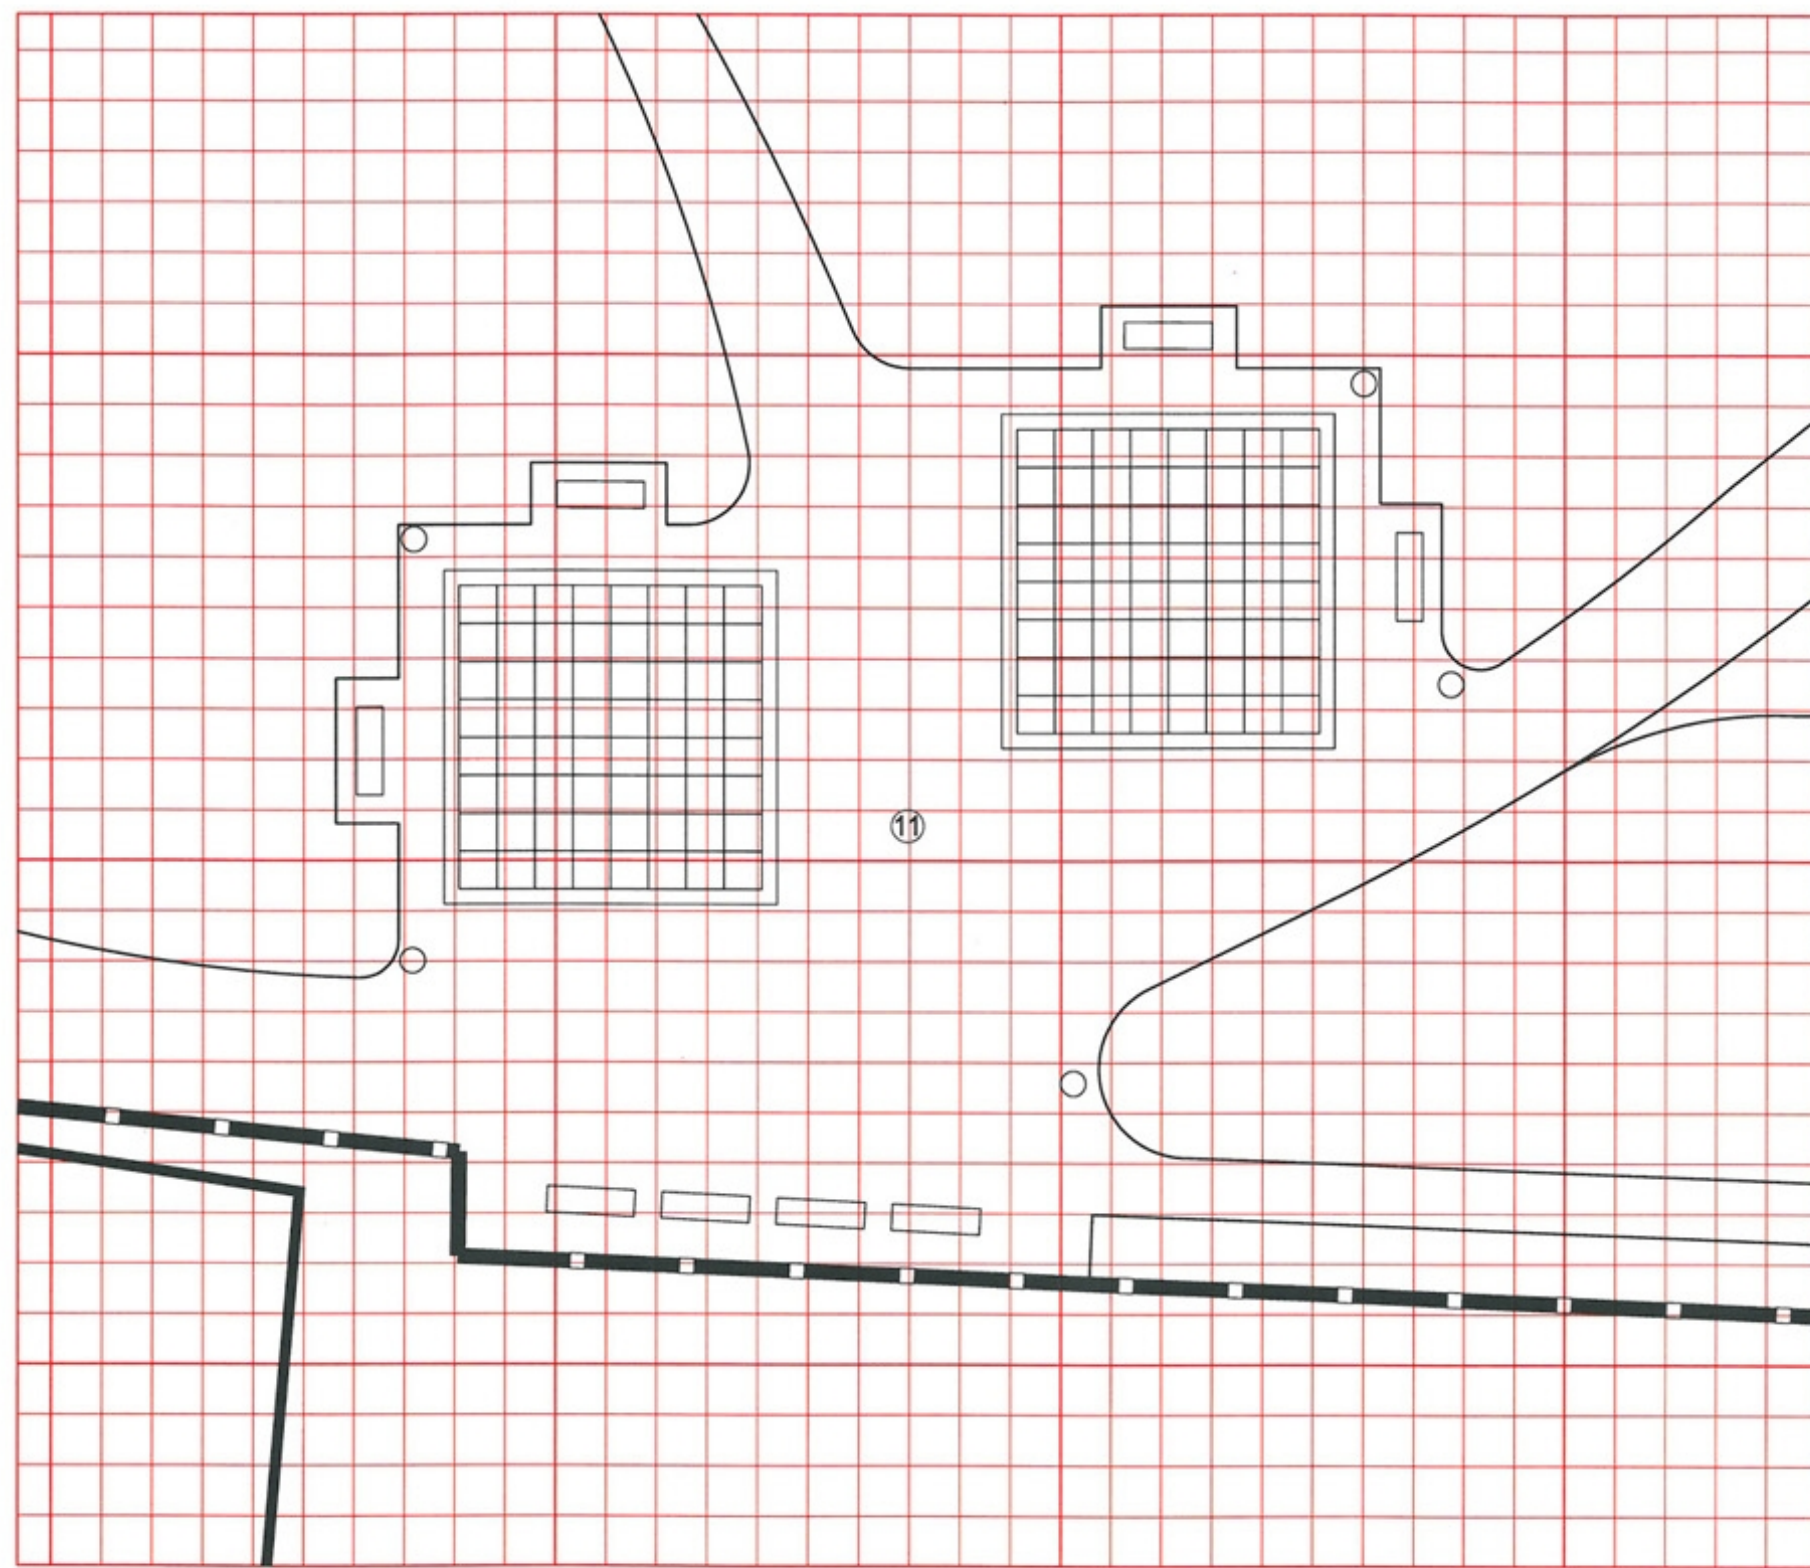

50

60

70

Шаг сетки 1м

30

40

50



места установки урн и скамеек


Устройство покрытия площадки



Площадка для игры в шахматы представляет собой два поля, каждое из которых состоит из 64 черно-белых плиток размером 750*750 мм, уложенных в шахматном порядке. Каждое поле имеет обрамление в виде белой полосы шириной 300 мм из того же материала, с нанесенными буквенными и цифровыми обозначениями ряда клеток. В качестве материала рекомендуется использовать материалы с высокой устойчивостью к истиранию, с полированной поверхностью, (керамогранит, гранит, мрамор и т.п.). В зимний период шахматные поля могут быть использованы в качестве площадок для выставки ледяных фигур.

					2012	Заказчик: СРО НП УО ЖКХ "Забайкалье"-ПЗУ			
						Общественный парк по ул.Нечаева в г.Чита.			
Изм.	Кол.уч.	Лист	№ док	Подпись	Дата	Разбивочный план.	Стадия	Лист	Листов
Руководитель							П	5	
ГАП	Денисов А.Б.								
Архитектор	Ушаков Д.В.								
И.контр.	Денисов А.Б.					Фрагмент 1 М 1:100	Архитектурные мастерские ИП Очиров МГ		

Фрагмент 2 М 1:100

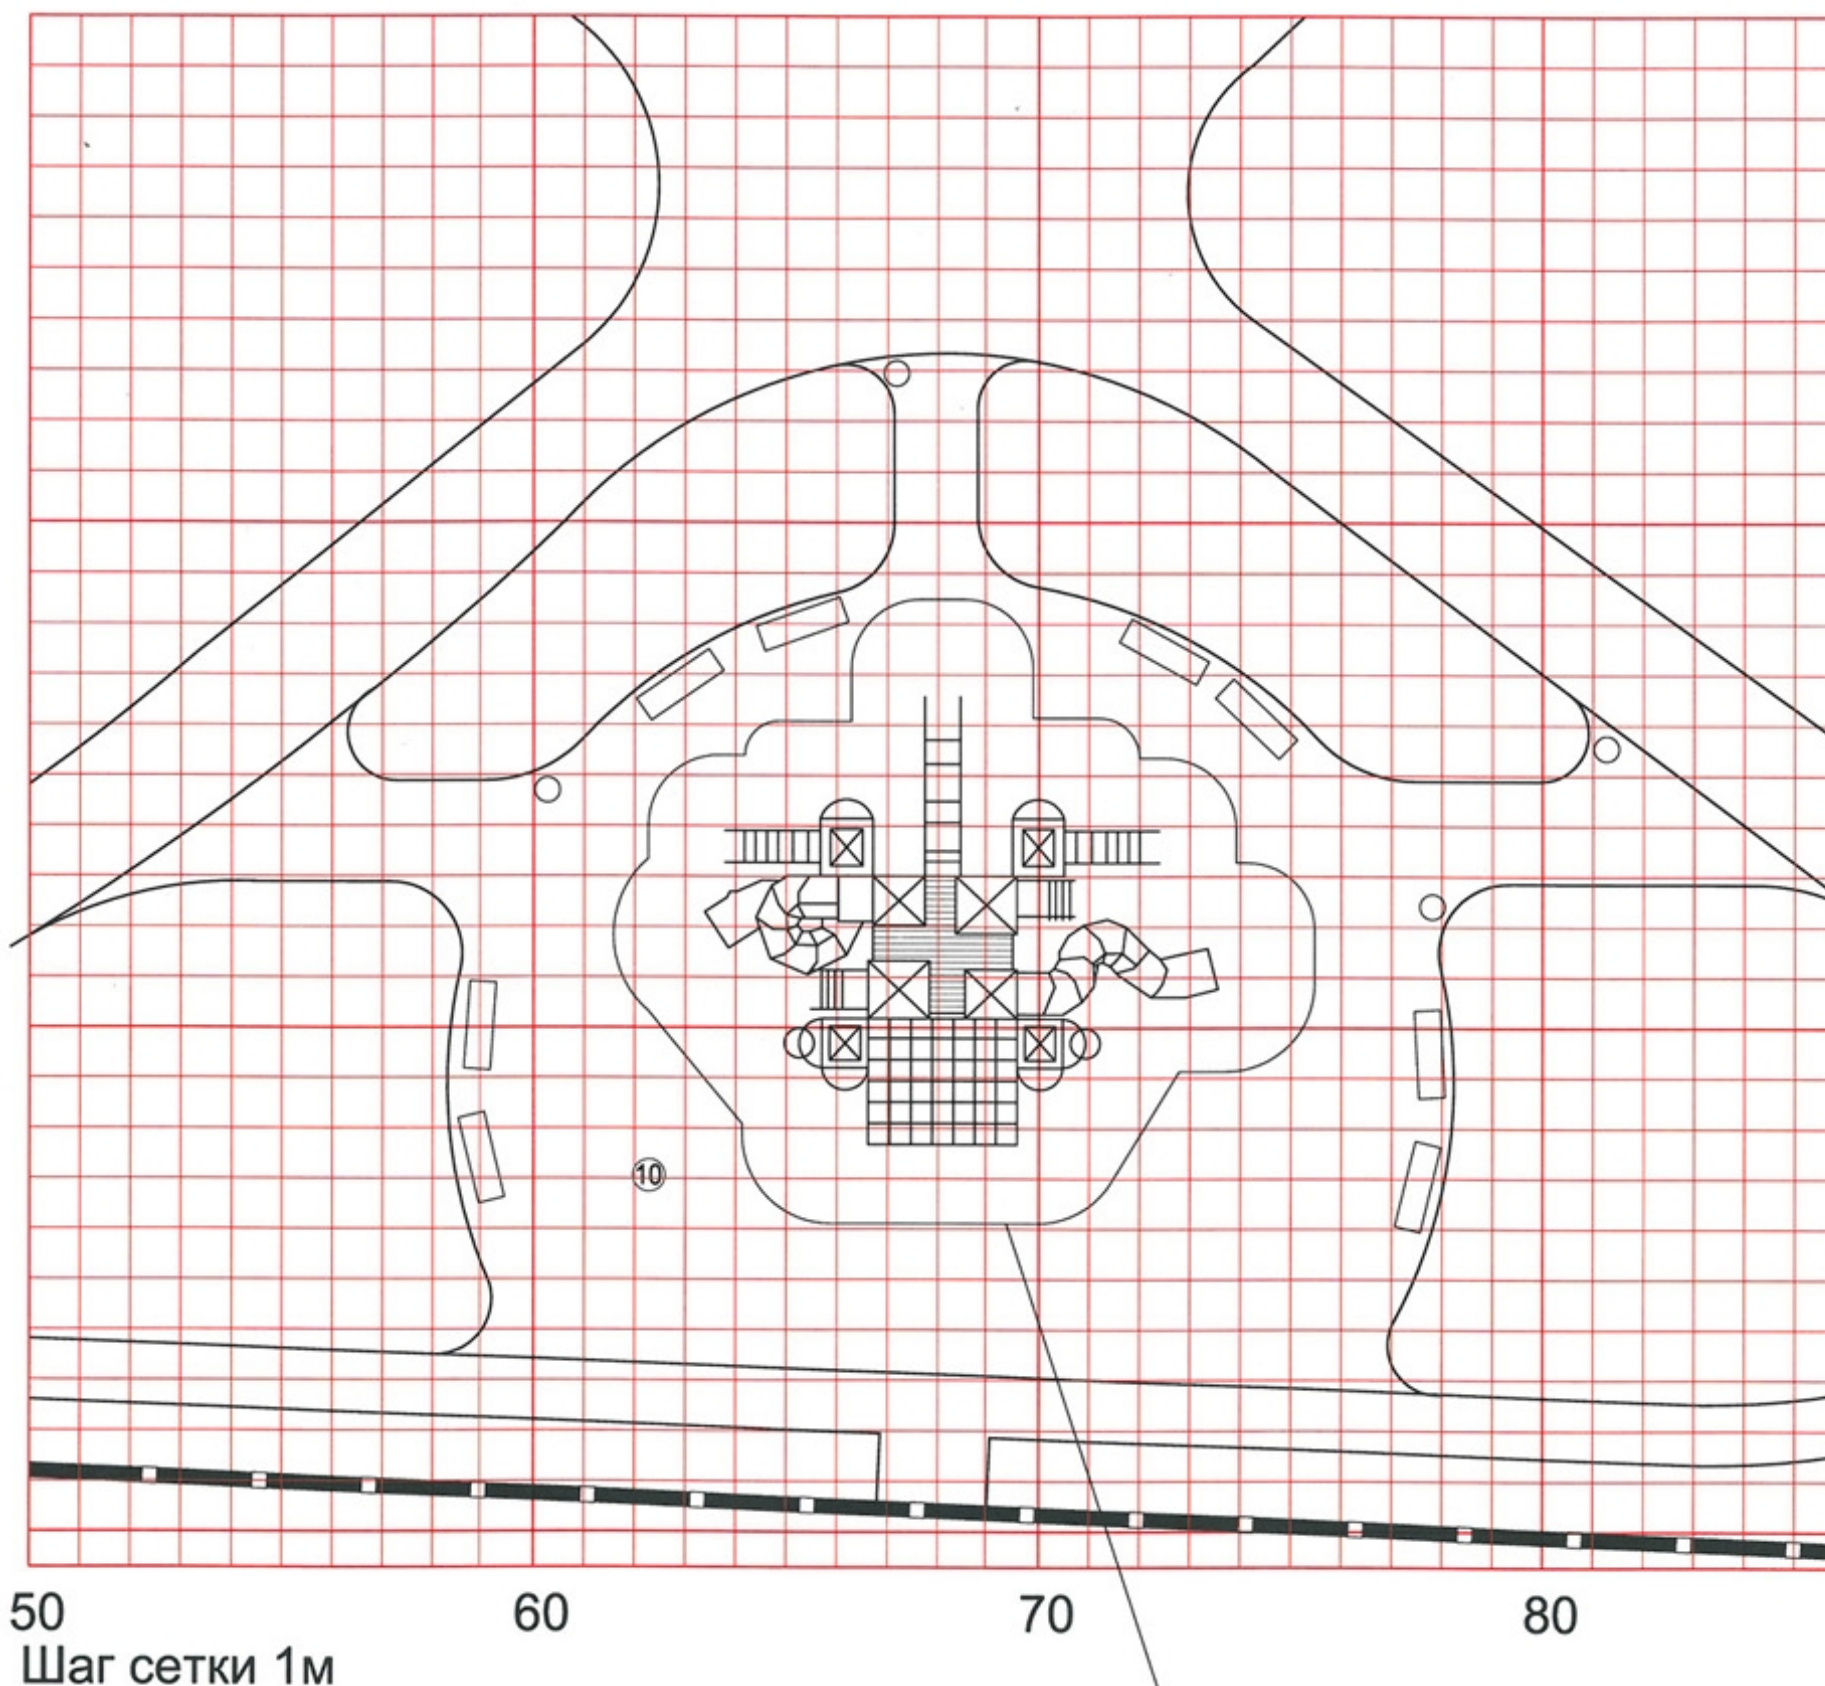


40

Устройство покрытия площадки



50

Устройство площадки под резиновое покрытие

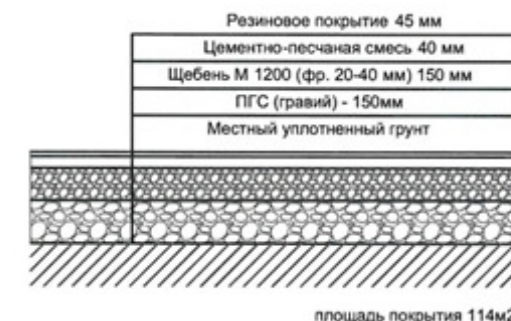

60

Резиновое покрытие представляет собой набор ковриков толщиной 45 мм и размером 500 x 500 мм. Данное покрытие предназначено для применения на детских площадках и сертифицировано по Европейской норме 1177. В отличие от гигиенических покрытий толщиной 10-20 мм, площадка выложенная резиновыми ковриками с толщиной слоя 45 мм, позволяет амортизировать падение ребенка с высоты - 1500 мм.

Коврики изготовлены из резиновых гранул склеенных под давлением специальным полиуретановым клеем (байндером). Основные цвета покрытия - серый, зеленый и коричневый. Нижняя часть покрытия имеет рифленую поверхность для дренажа. Для соединения между собой предусмотрены входящие в комплект пластиковые трубки - соединители. Это покрытие является нескользким, эластичным и ударопоглощающим основанием площадки. При наличии такого основания обеспечивается гигиеническая чистота всей детской площадки.

Покрытие детской площадки из набора резиновых ковриков обладает высокой ремонтноспособностью, так как любой поврежденный элемент можно заменить на новый. Легкость установки позволяет применять данное покрытие, как на открытом воздухе, так и во внутренних помещениях. Коврики предназначены для эксплуатации в различных климатических зонах при различных температурах, устойчивы к истиранию и быстро сохнут после дождя.

Изготовитель: ООО "Ксил" 194223, Российская Федерация, г. Санкт-Петербург, Светлановский пр., 25
тел.: +7 812 552-62-09 / +7 812 552-80-61; факс: +7 812 552-88-48; e-mail: spb@ksil.ru


50
Шаг сетки 1м

места установки урн и скамеек


резинное покрытие

					2012	Заказчик: СРО НП УО ЖКХ "Забайкалье"-ПЗУ		
						Общественный парк по ул.Нечаева в г.Чита.		
Изм.	Кол.уч.	Лист	№ док.	Подпись	Дата	Разбивочный план.	Стдия	Лист
Руководитель							П	6
ГАП	Денисов А.Б.							
Архитектор	Ушаков Д.В.							
И.контрль	Денисов А.Б.					Фрагмент 2 М 1:100	Архитектурные мастерские ИП Очиров МГ	

Фрагмент 3 М 1:100

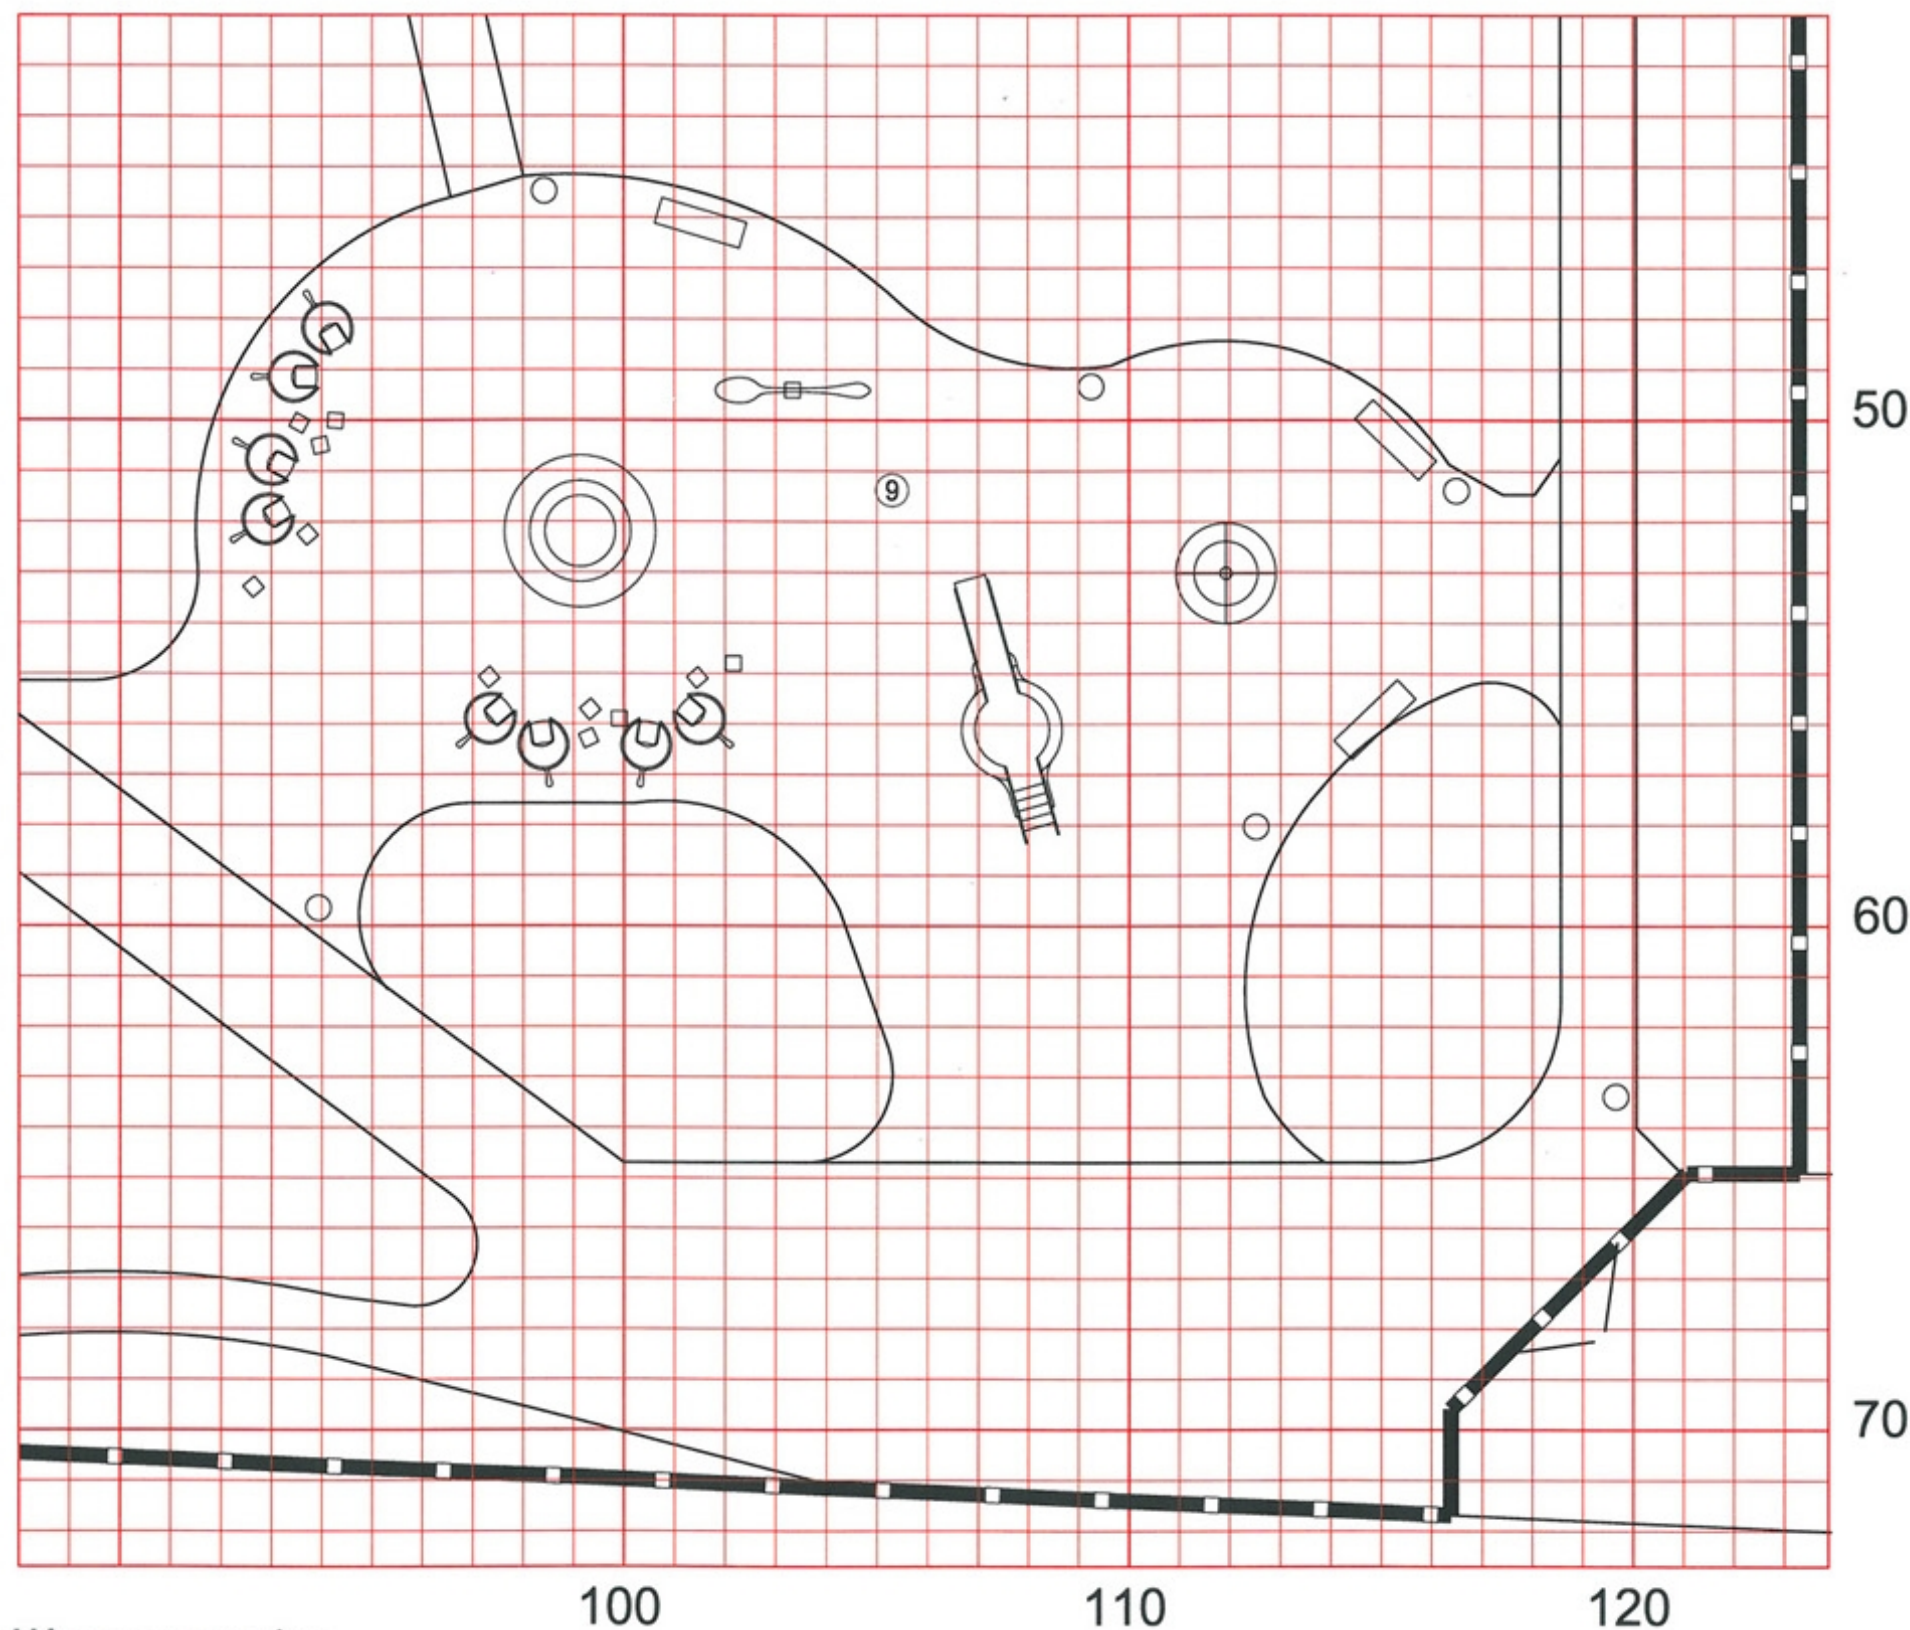

Шаг сетки 1м

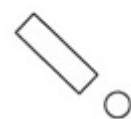

места установки урн и скамеек

Устройство покрытия площадки



50

60

70

100

110

120


					2012	Заказчик: СРО НП УО ЖКХ "Забайкалье"-ПЗУ			
						Общественный парк по ул.Нечаева в г.Чита.			
Изм.	Кол. уч	Лист	№ док	Подпись	Дата	Разбивочный план.	Стадия	Лист	Листов
Руководитель							П	7	
ГАП	Денисов А.Б.								
Архитектор	Ушаков Д.В.								
Н.контроль	Денисов А.Б.					Фрагмент 3 М 1:100	Архитектурные мастерские ИП Очиров МГ		

План ограждения. ул. Нечаева




Ограждения.

Тип1.

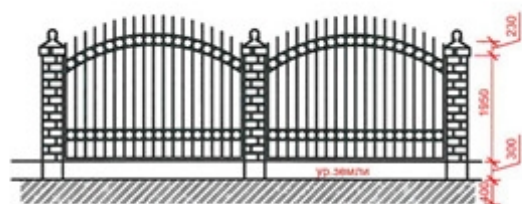

Тип 2.

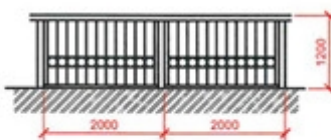


Тип1.
Столбов 110 штук
Кирпич 120х140х250-6200 штук 16,3м3
Пролетов шириной 3м - 82
Пролетов шириной 1,5м - 8
Пролетов шириной 1м - 1
Ворот 5
Калиток 11

Тип2.
Сток (труба Д100 Н1,7м) 34 штук
Калиток шириной 1м- 2
Пролетов шириной 2м - 28
Пролетов шириной 1м - 3

Фундамент
Ленточный сечением 400х700 длиной 334м
Арматура-сетка D8-A-400 с шагом 100 верхняя
Арматура-сетка D8-A-400 с шагом 100 нижняя
по ГОСТ 5781-82*
Площадь обеих сеток 200м²
Объем бетона В-15 90м³

Фрагмент генплана.

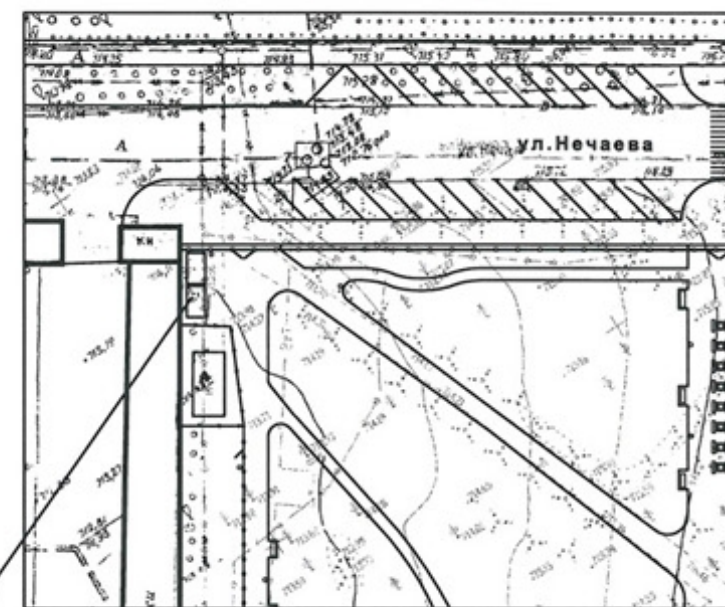

Место установки туалетного модуль-павильона (2шт).

ТУАЛЕТНЫЙ МОДУЛЬ-ПАВИЛЬОН «СИТИ 301»

Описание


Функциональное использование данного туалетного модуля-павильона - предназначен для круглогодичного использования в качестве общественного туалета. Состав павильона: 2 кабины для посетителей, оснащенных сантехническим и гигиеническим оборудованием и помещение для обслуживающего персонала, оснащенных техническим оборудованием. Основные особенности: Работает в автономном режиме, не требует подключения к инженерным сетям. Удобное помещение для обслуживающего персонала. Имеет две просторные кабины для посетителей. В каждой кабинке специальное окно для откачки отходов из нижнего бака. Усиленный доводчик с ветровым тормозом.

Технические данные


Габариты со ступенью и козырьком (Д × Ш × В), мм: 3 820 × 2 280 × 3 160 Емкость накопительного бака, л: 1300 Емкость бака-резервуара для воды, л: 680 Вес, кг: 1200
Отопление и освещение: Электрическое Рекламные площади, м²: 1.7 Потребление электроэнергии зимой/летом, кВт/час: 5 / 1



Ворота с калитками.

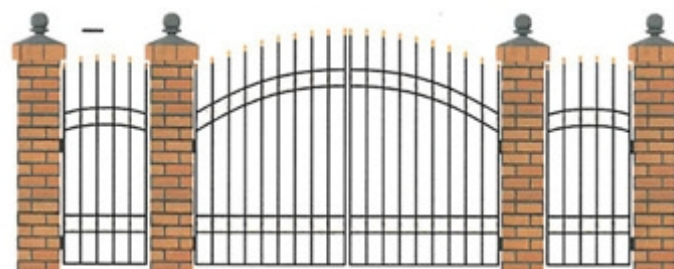


Ограждения тип 2.

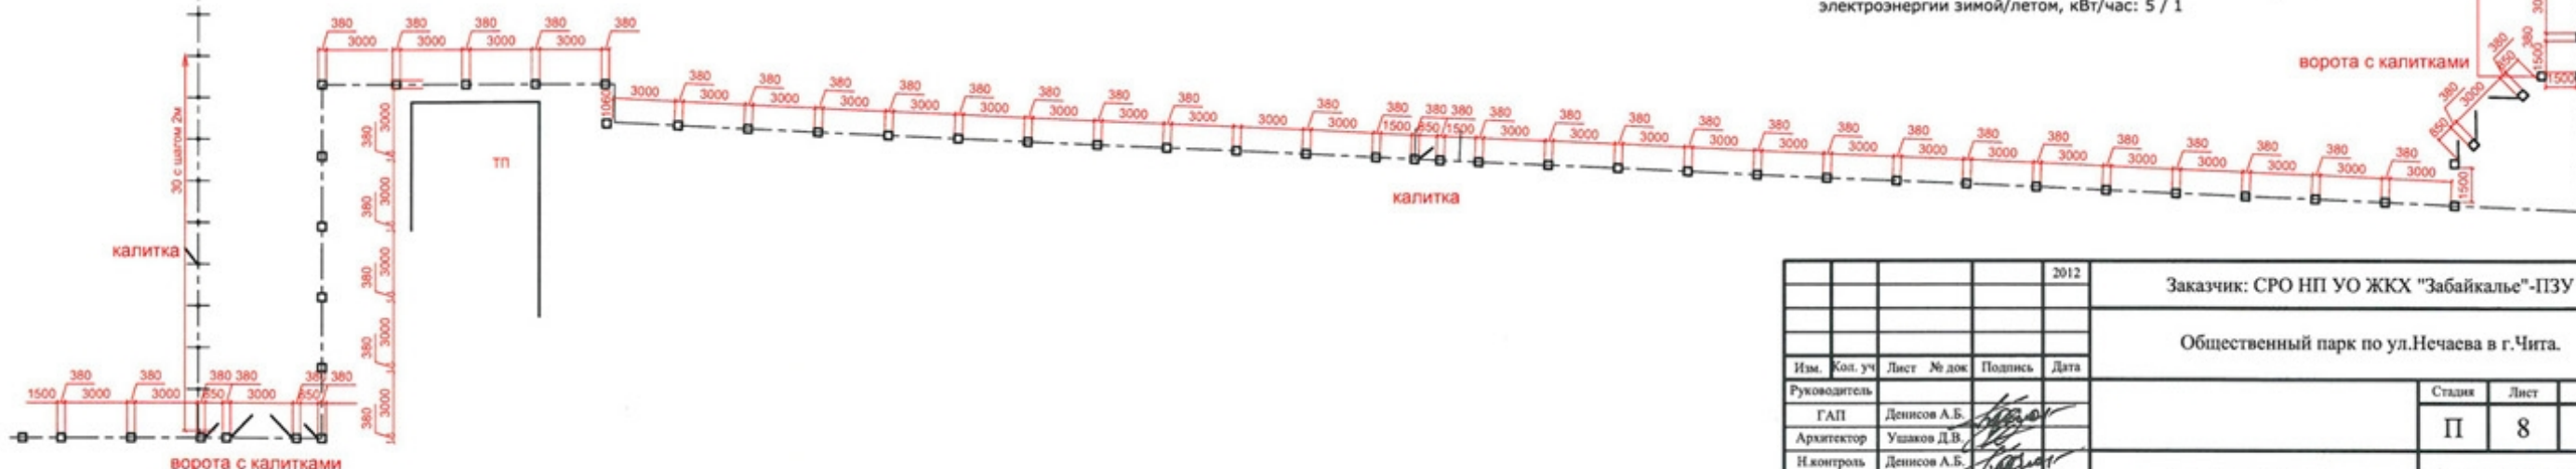

					2012	Заказчик: СРО НП УО ЖКХ "Забайкалье"-ПЗУ		
						Общественный парк по ул.Нечаева в г.Чита.		
Изм.	Коп. уч	Лист	№ док	Подпись	Дата		Стадия	Лист
Руководитель								Листов
ГАП	Денисов А.Б.						П	8
Архитектор	Ушаков Д.В.							
Н.контроль	Денисов А.Б.							
						План ограждения.	Архитектурные мастерские ИП Очиров МГ	

Схема размещения осветительных приборов и сетей летнего водопровода М 1:500.

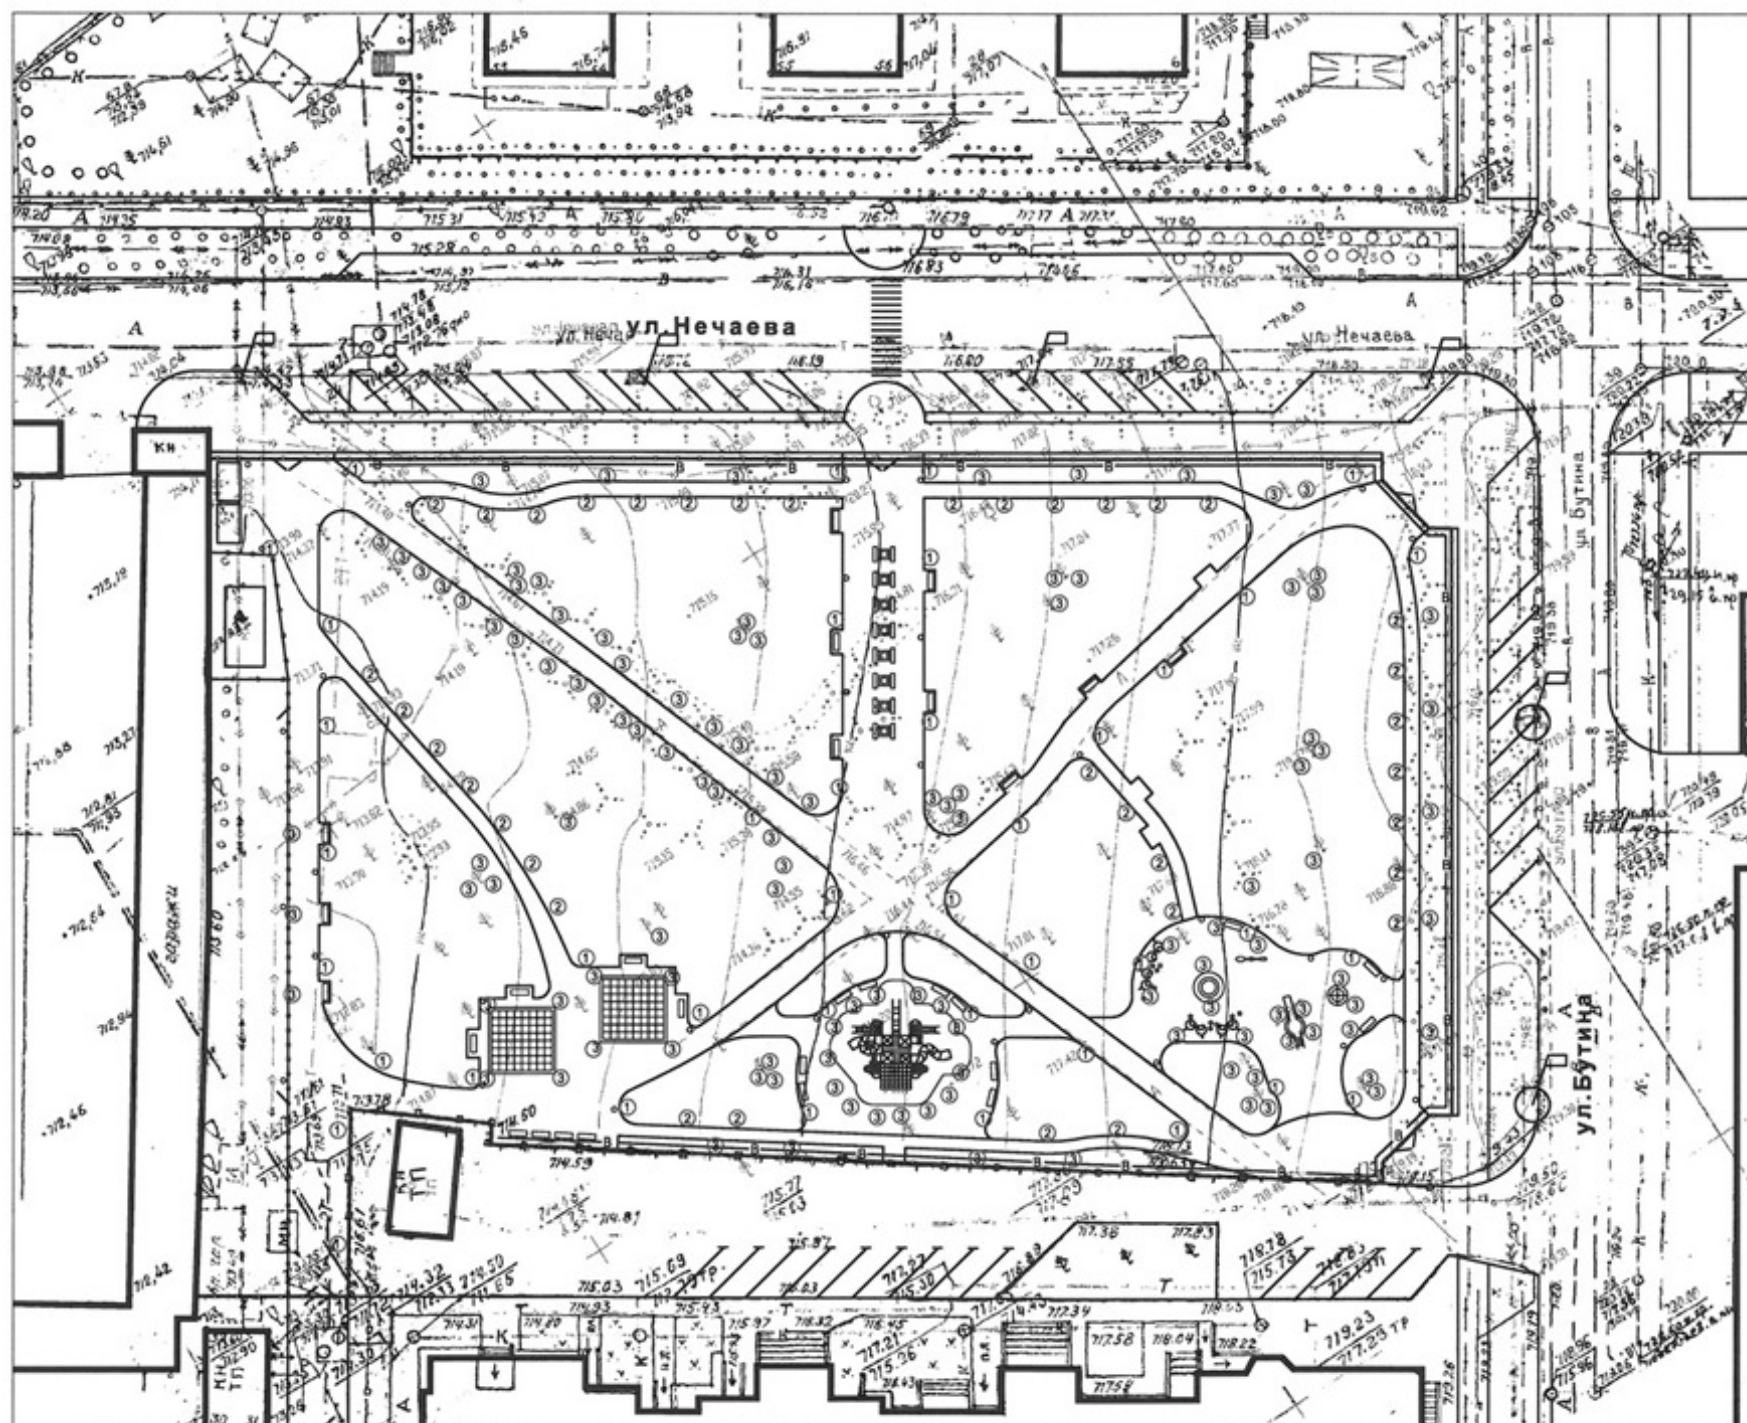

Условные обозначения.

-  Существующие уличные фонари
-  Проектируемые уличные фонари

Проектируемые парковые фонари (LED)

- ① Tun1. H-3,5-4м устанавливаются на расстоянии 10-12м
- ② Tun2. H-1-1,2м устанавливаются на расстоянии 5-6м
- ③ Tun3. Наземные устанавливаются на расстоянии 2-3м

—В— Проектируемые сети летнего водопровода

Тип1 Парковый светильник OS-1 LED наружного освещения. Предназначен для освещения парков, скверов, аллей, путей сообщения, жилищных районов, а также исторических частей города. Источником света в светильнике выступает одноструктурный светодиод CREE XM-L с переломным световым потоком 280 люмен от одного чипа, светоотдачей 137люмен/Вт при питании током 700мА. Этот светодиод гарантирует световой поток 700 люмен при токе питания 2А, что соответствует обычной лампе мощностью 60 Вт, при этом светоотдача сохраняется на уровне 100 люмен / Вт.

Тип 2 Ландшафтный столбик «КОНСТАНТА». Предназначен для декоративного ландшафтного освещения пешеходных дорожек, парковых аллей, площадок, клумб, беседок. Позволяет создать любое необходимое на объекте световое решение. Опоры светильника могут быть стальными, алюминиевыми или пластмассовыми высотой от 500 мм до 1200 мм.

Тип 3 Грунтовый светодиодный светильник. Предназначен для архитектурной подсветки и ландшафтного освещения. Для светильников серии IntiGROUND-midi есть возможность создания как узконаправленного светового пучка, так и заливающего светового потока с широким светораспределением. Корпус светильника изготовлен из литого под давлением алюминия, покрытого порошковой эмалью. Прозрачное термостойкое стекло толщиной 10 мм. Встроенный блок питания.



① Tun1



② Tun2



③ Tun3

Парковая акустика.



АPart ROCK20 - двухполосный всепогодный громкоговоритель 100 В серого цвета стилизованный под камень. Корпус АPart ROCK20 выполнен из ударопрочного пластика ABS и выкрашен в серый цвет. Громкоговоритель имеет влагозащиту и может устанавливаться на улице. АPart ROCK20 идеален для использования в саду, парках культуры и отдыха, бассейнах и т.д. ... Благодаря двухполосной конфигурации, громкоговоритель обеспечивает высокое качество воспроизведения музыки. АPart ROCK20 имеет встроенный высококачественный 100-вольтный трансформатор мощностью 20 Вт с несколькими уровнями мощности.


Основные характеристики
импеданс : 100 В
мощность 100 В : 2,5 - 5 - 10 - 20 Вт
полоса частот : 60 Гц - 20 кГц
номинальное звуковое давление : 92 дБ
максимальное звуковое давление : 105 дБ
класс защиты : IP64
размеры : 260 x 200 x 280 мм
устанавливаются на расстоянии 10м. между собой
проектируемое количество -56 штук

				2012	Заказчик: СРО НП УО ЖКХ "Забайкалье"-ПЗУ		
					Общественный парк по ул.Нечаева в г.Чита.		
Изм.	Кол.уч.	Лист	№ док.	Подпись	Дата	Стадия	Лист
Руководитель	Очиров М.Г.					П	9
ГАП	Денисов А.Б.						
Архитектор	Ушаков А.Б.						
И.контр.	Денисов А.Б.						
Схема размещения осветительных приборов и сетей летнего водопровода М 1:500.						Архитектурные мастерские ИП Очиров МГ	

Малые архитектурные формы

Детская игровая площадка от 2 до 6 лет


Схема размещения

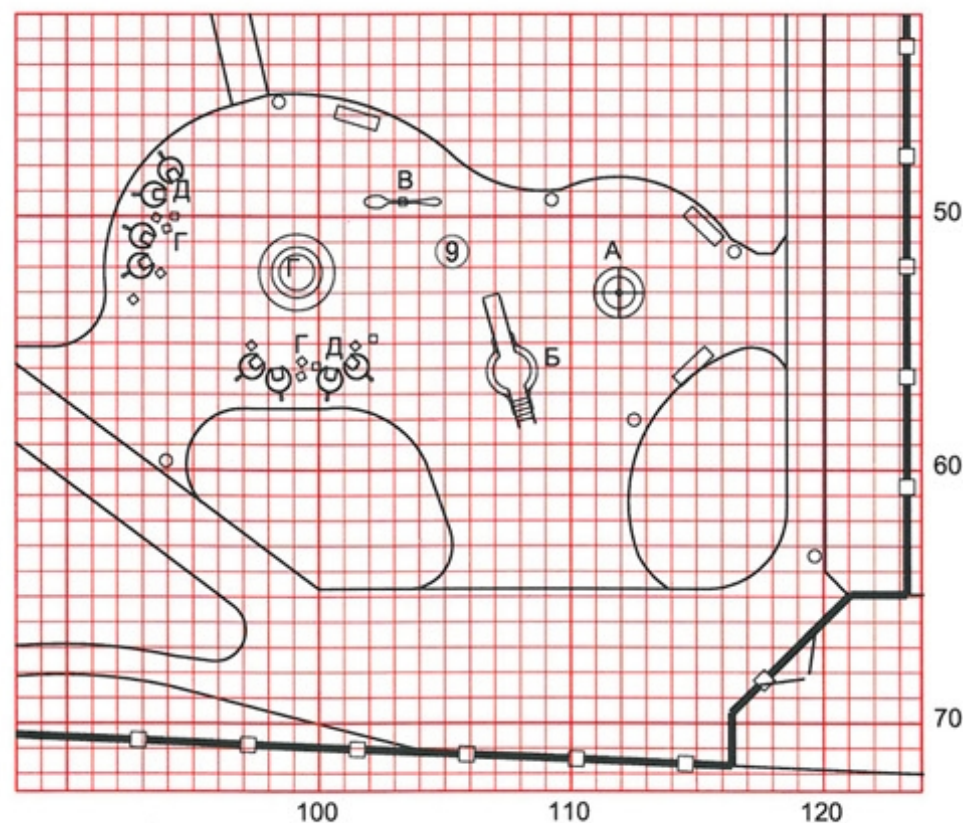


Д-Чашка(скамья)




А-Крышка(карусель)

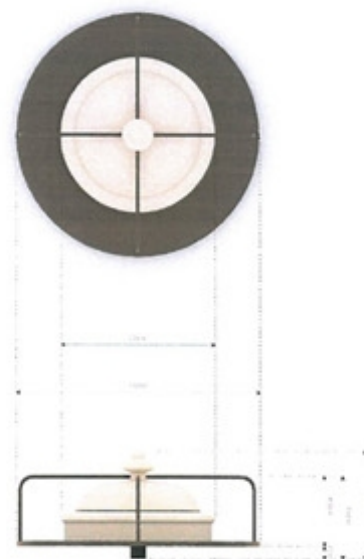

Б-Чайник(горка)

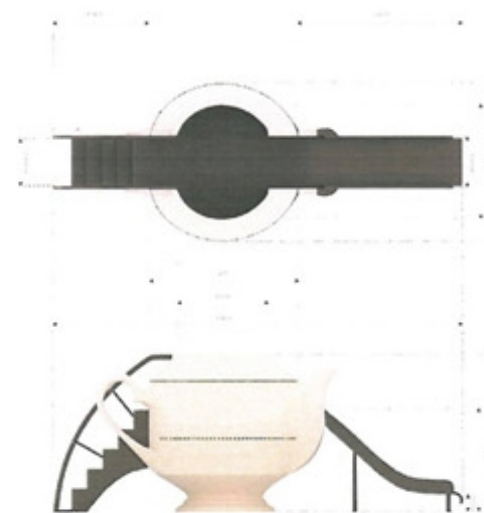

В-Ложка(качалка балансир)

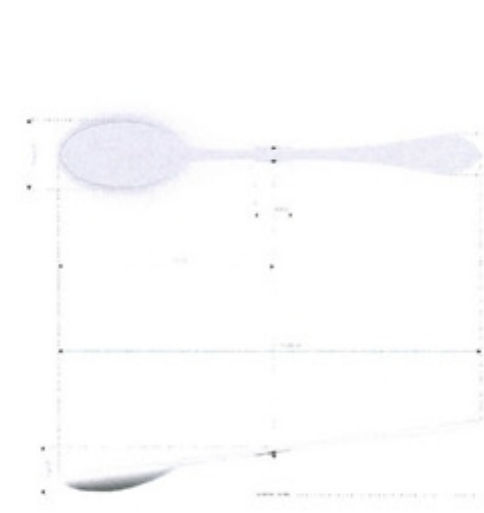

Г-Сахар(стульчик)




места установки урн и скамеек

Изготовитель: ООО «Созвездие чудес» 400075, Россия, г. Волгоград, ул. Жигулевская, 11
Тел./Факс: (8442) 54-51-97 (офис)


					2012	Заказчик: СРО НП УО ЖКХ "Забайкалье"-ПЗУ		
						Общественный парк по ул.Нечаева в г.Чита.		
Изм.	Кол.уч.	Лист	№ док	Подпись	Дата			
Руководитель						Стадия	Лист	Листов
ГАП	Денисов А.Б.					П	10	
Архитектор	Ушаков Д.В.							
Н.контроль	Денисов А.Б.							
						Малые архитектурные формы		
						Архитектурные мастерские ИП Очиров МГ		

Малые архитектурные формы

Схема размещения
Детская игровая площадка от 7 до 14 лет

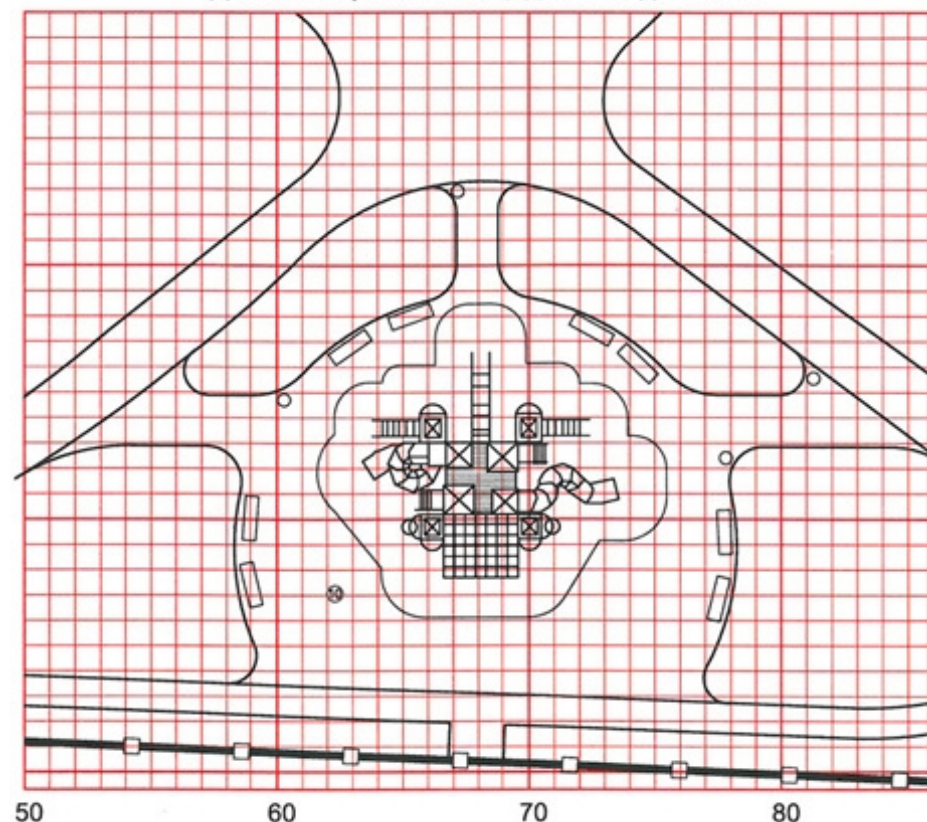


Площадки для игры в шахматы

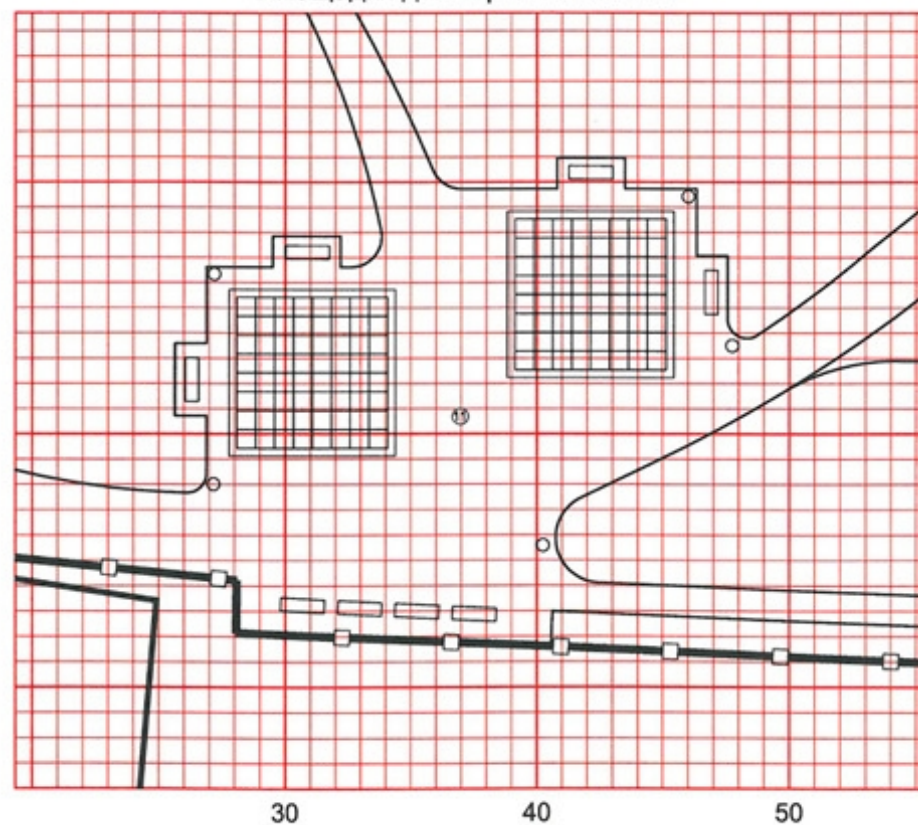

места установки урн и скамеек



"Шахматная" аллея

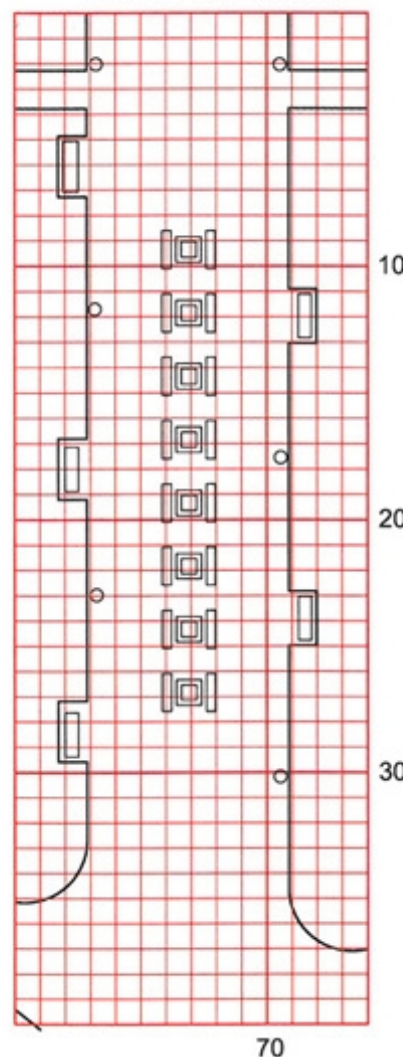

Детский игровой комплекс



Изготовитель: ООО "Ксил" 194223, Российская Федерация, г. Санкт-Петербург, Светлановский пр., 25
тел.: +7 812 552-62-09 / +7 812 552-80-61; факс: +7 812 552-88-48; e-mail: spb@ksil.ru

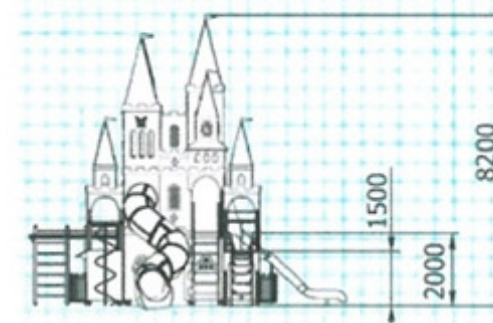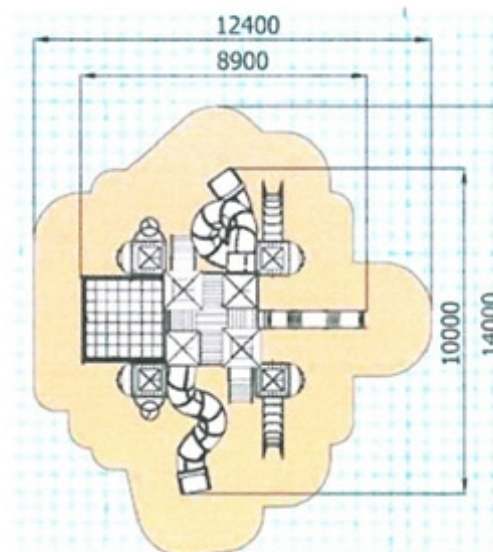

Малые формы шахматной аллеи
Индивидуальный заказ



Скамья парковая



Круговые скамьи



Урны



Индивидуальный заказ

Материал: Сталь, дуб
Каркас окрашен в черную краску и обработан патиной под бронзу.
Высота: 1000мм
Ширина: 680 мм
Длина 1740 мм
Высота сиденья: 510мм
Глубина посадочного места: 420 мм

					2012	Заказчик: СРО НП УО ЖКХ "Забайкалье"-ПЗУ		
						Общественный парк по ул.Нечасова в г.Чита.		
Изм.	Кол. уч.	Лист	№ док	Подпись	Дата	Стадия	Лист	Листов
Руководитель						П	11	
ГАП	Денисов А.Б.					Малые архитектурные формы		
Архитектор	Ушаков Д.В.							
И.контр.	Денисов А.Б.					Архитектурные мастерские ИП Очиров МГ		

Вид на шахматную аллею и детский городок.



Шахматная аллея представляет собой зону тихого отдыха для взрослых, которая состоит из 8 столиков со скамьями. Поверхность стола размерами 800*800мм представляет собой шахматную доску, что позволит привлечь горожан для игры в шахматы. Так же в зоне отдыха будет работать бесплатный Wi-Fi, что позволит более комфортно и интересно проводить время.

Детский городок представляет собой оригинальный развлекательно-развивающий комплекс для детей от 7 до 12 лет в форме высокого замка со множеством лестниц, горок и гимнастических элементов. Он выполнен в ярких цветах, что позволит привлечь внимание детей. Что касается безопасности, то детский городок выполнен из высокопрочных материалов. Зона вокруг, покрыта резиновым покрытием, которое представляет собой набор ковриков толщиной 45мм и размером 500*500мм. Это покрытие является нескользким, эластичным и ударопоглощающим основанием площадки. При наличии такого основания обеспечивается гигиеническая чистота всей детской площадки.

					2012	Заказчик: СРО НП УО ЖКХ "Забайкалье"-ПЗУ		
						Общественный парк по ул.Нечаева в г.Чита.		
Изм.	Кол. уч.	Лист	№ док.	Подпись	Дата	Стация	Лист	Листов
Руководитель						П	12	
ГАП	Денисов А.Б.					Вид на шахматную аллею и детский городок.		
Архитектор	Ушаков Д.В.							
Н.контроль	Денисов А.Б.							
						Архитектурные мастерские ИП Очиров МГ		

Вид на детскую игровую площадку и площадку для игры в шахматы.



Детская игровая площадка предназначена для детей в возрасте от 2 до 6 лет. Она выполнена в виде чайного сервиза. Песочница представлена в виде блюда, кресла для родителей в виде чашек, так же на площадке имеется горка в виде чайника и качели в форме ложки. Кубики сахара, представлены как скамейки для детей. Так же на рисунке изображена площадка для игры в шахматы, которая привлечет горожан своими размерами.

					2012	Заказчик: СРО НП УО ЖКХ "Забайкалье"-ПЗУ		
						Общественный парк по ул.Нечаева в г.Чита.		
Изм.	Кол. уч.	Лист	№ док.	Подпись	Дата		Стация	Лист
Руководитель								Листов
ГАП	Денисов А.Б.						П	13
Архитектор	Ушаков Д.В.							
Н.контр.	Денисов А.Б.							
Вид на детскую игровую площадку и площадку для игры в шахматы.							Архитектурные мастерские ИП Очиров МГ	